

# MAPA I RYSUNKI CHARAKTERYSTYCZNE

## Roboty ogólnobudowlane i sanitarne

### „Remont świetlicy wiejskiej w Stobnie”


Opracował: techn. bud. Bolesław Mierzwa  
Urząd Miejski Trzcianki  
Referat Budynków Komunalnych


URZĄD MIEJSKI  
TRZCIANKI  
Referat Budynków  
Komunalnych

BOLESŁAW MIERZWA  
TECH. BUDOWNICTWA  
upr. bud. UAM - 8345/880/86  
§ 2 ust. 2 pkt 2 § 5 ust. 2 § 7 i § 13 ust. 1 pkt 3  
upr. bud. GP - 7342/1884/94  
§ 5 ust. 2 § 6 ust. 2 § 7 i § 13 dst. 1 pkt 2  
64-700 Czarnków ul. Szemleśnicza 41


## GMINA TRZCIANKA

WRZESIEŃ 2014 ROK

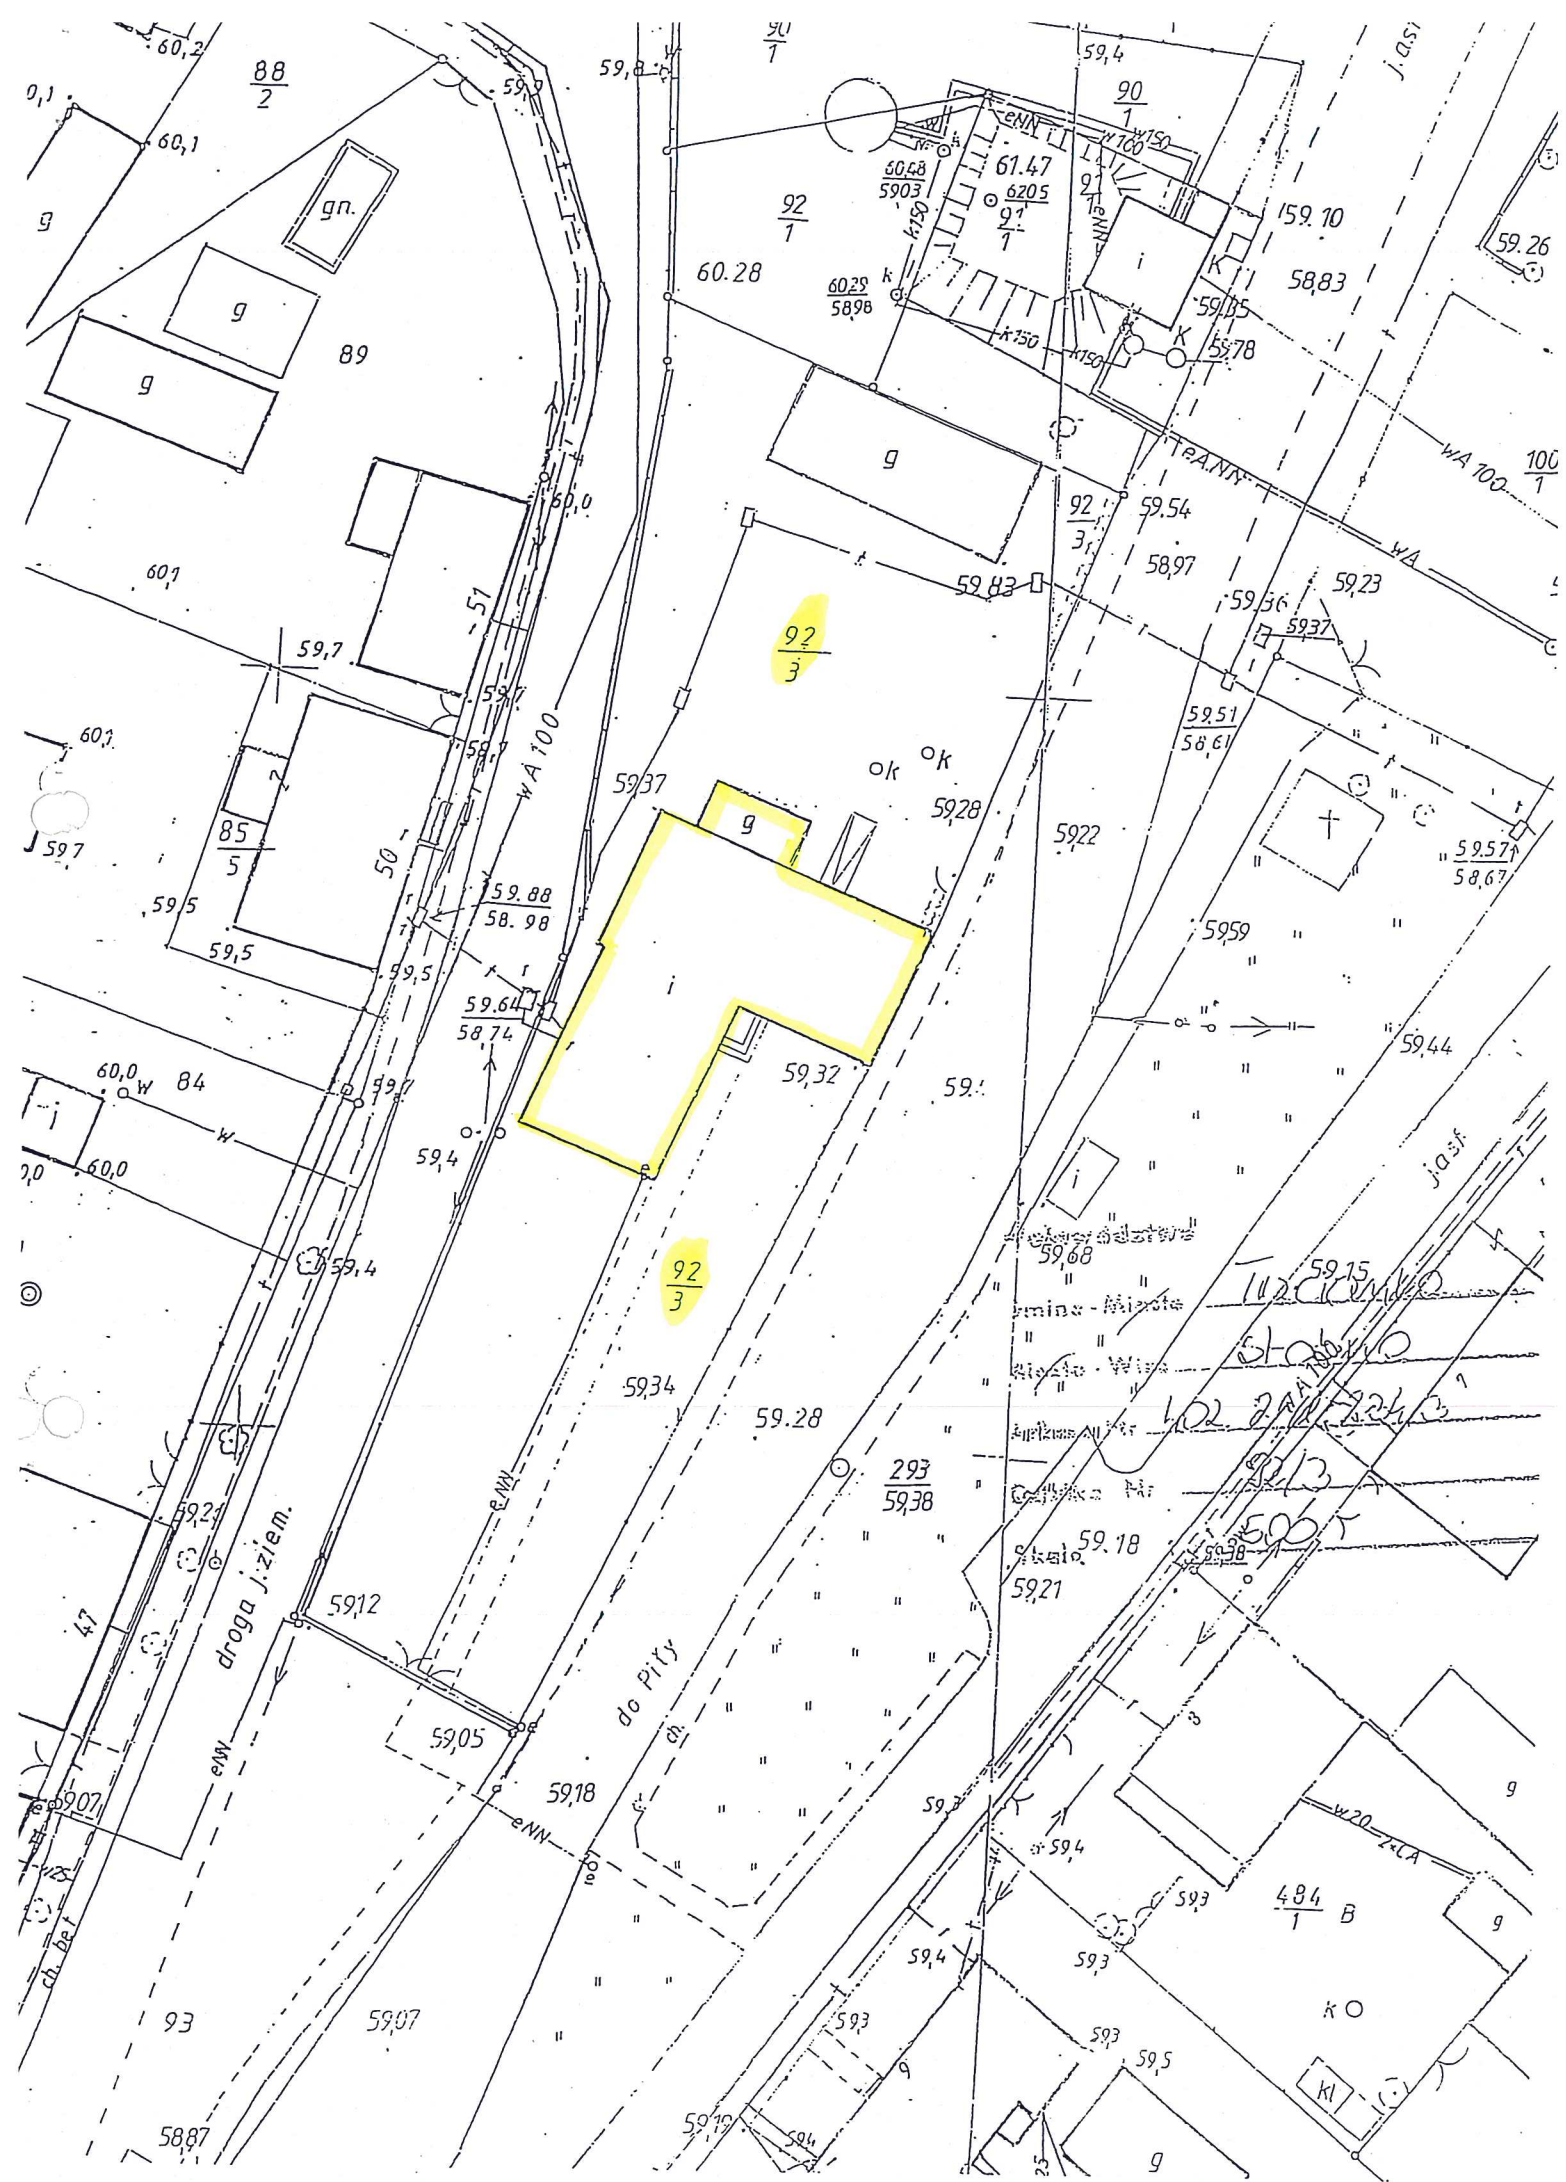

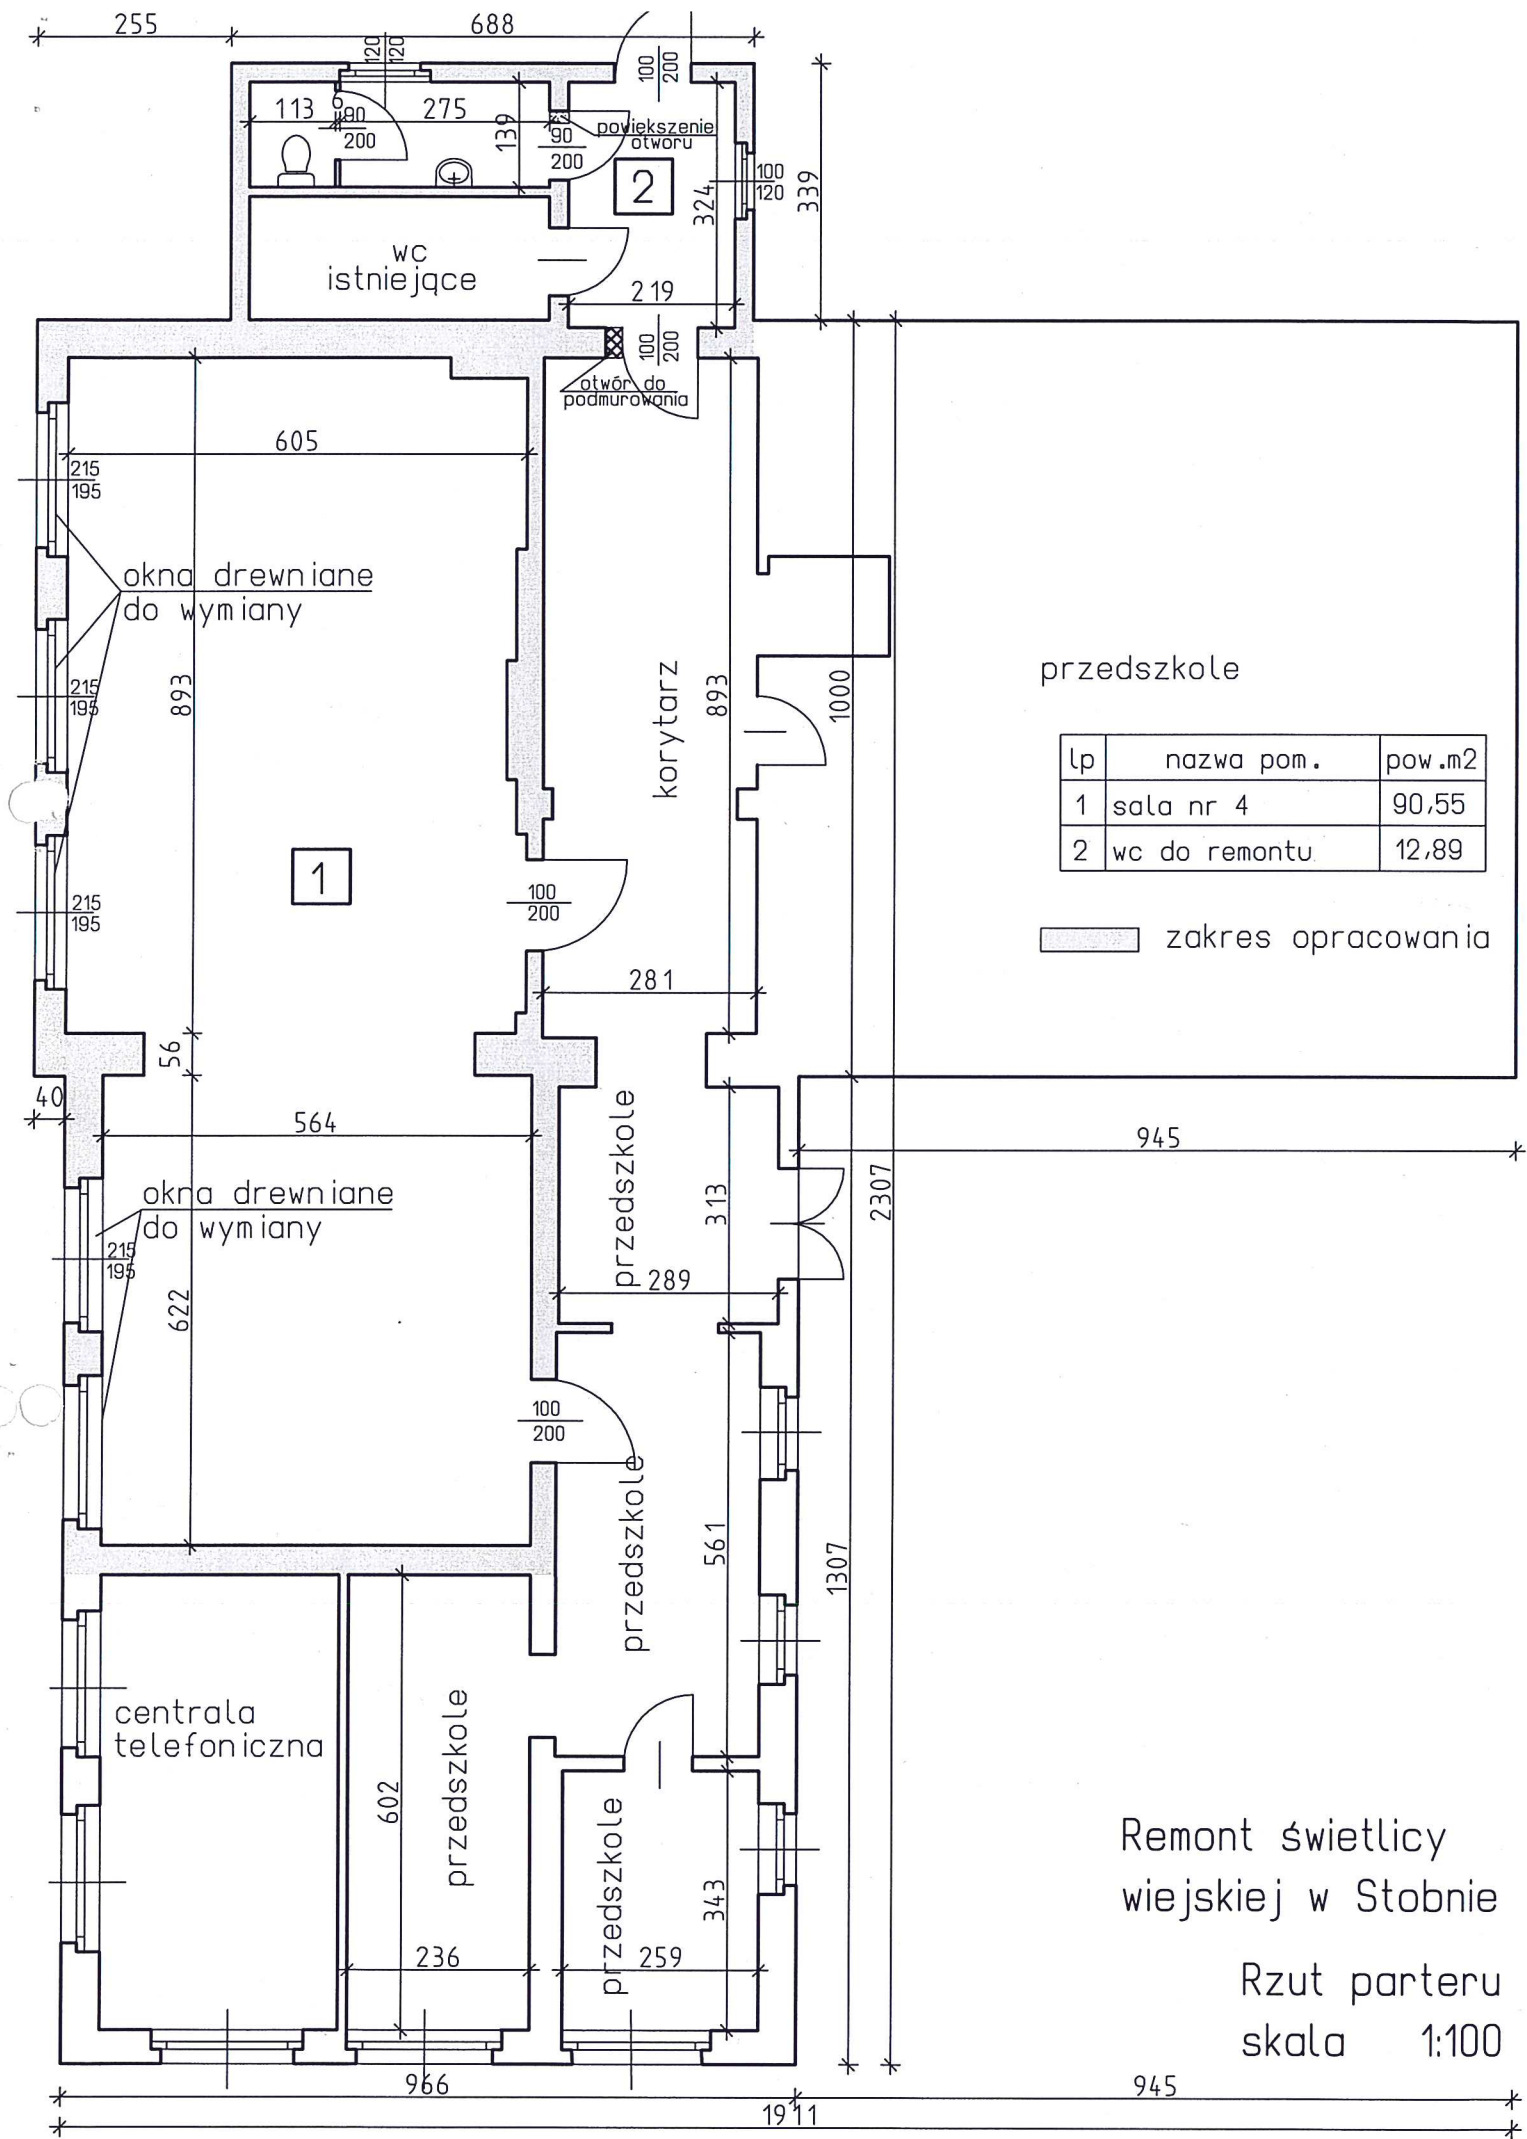



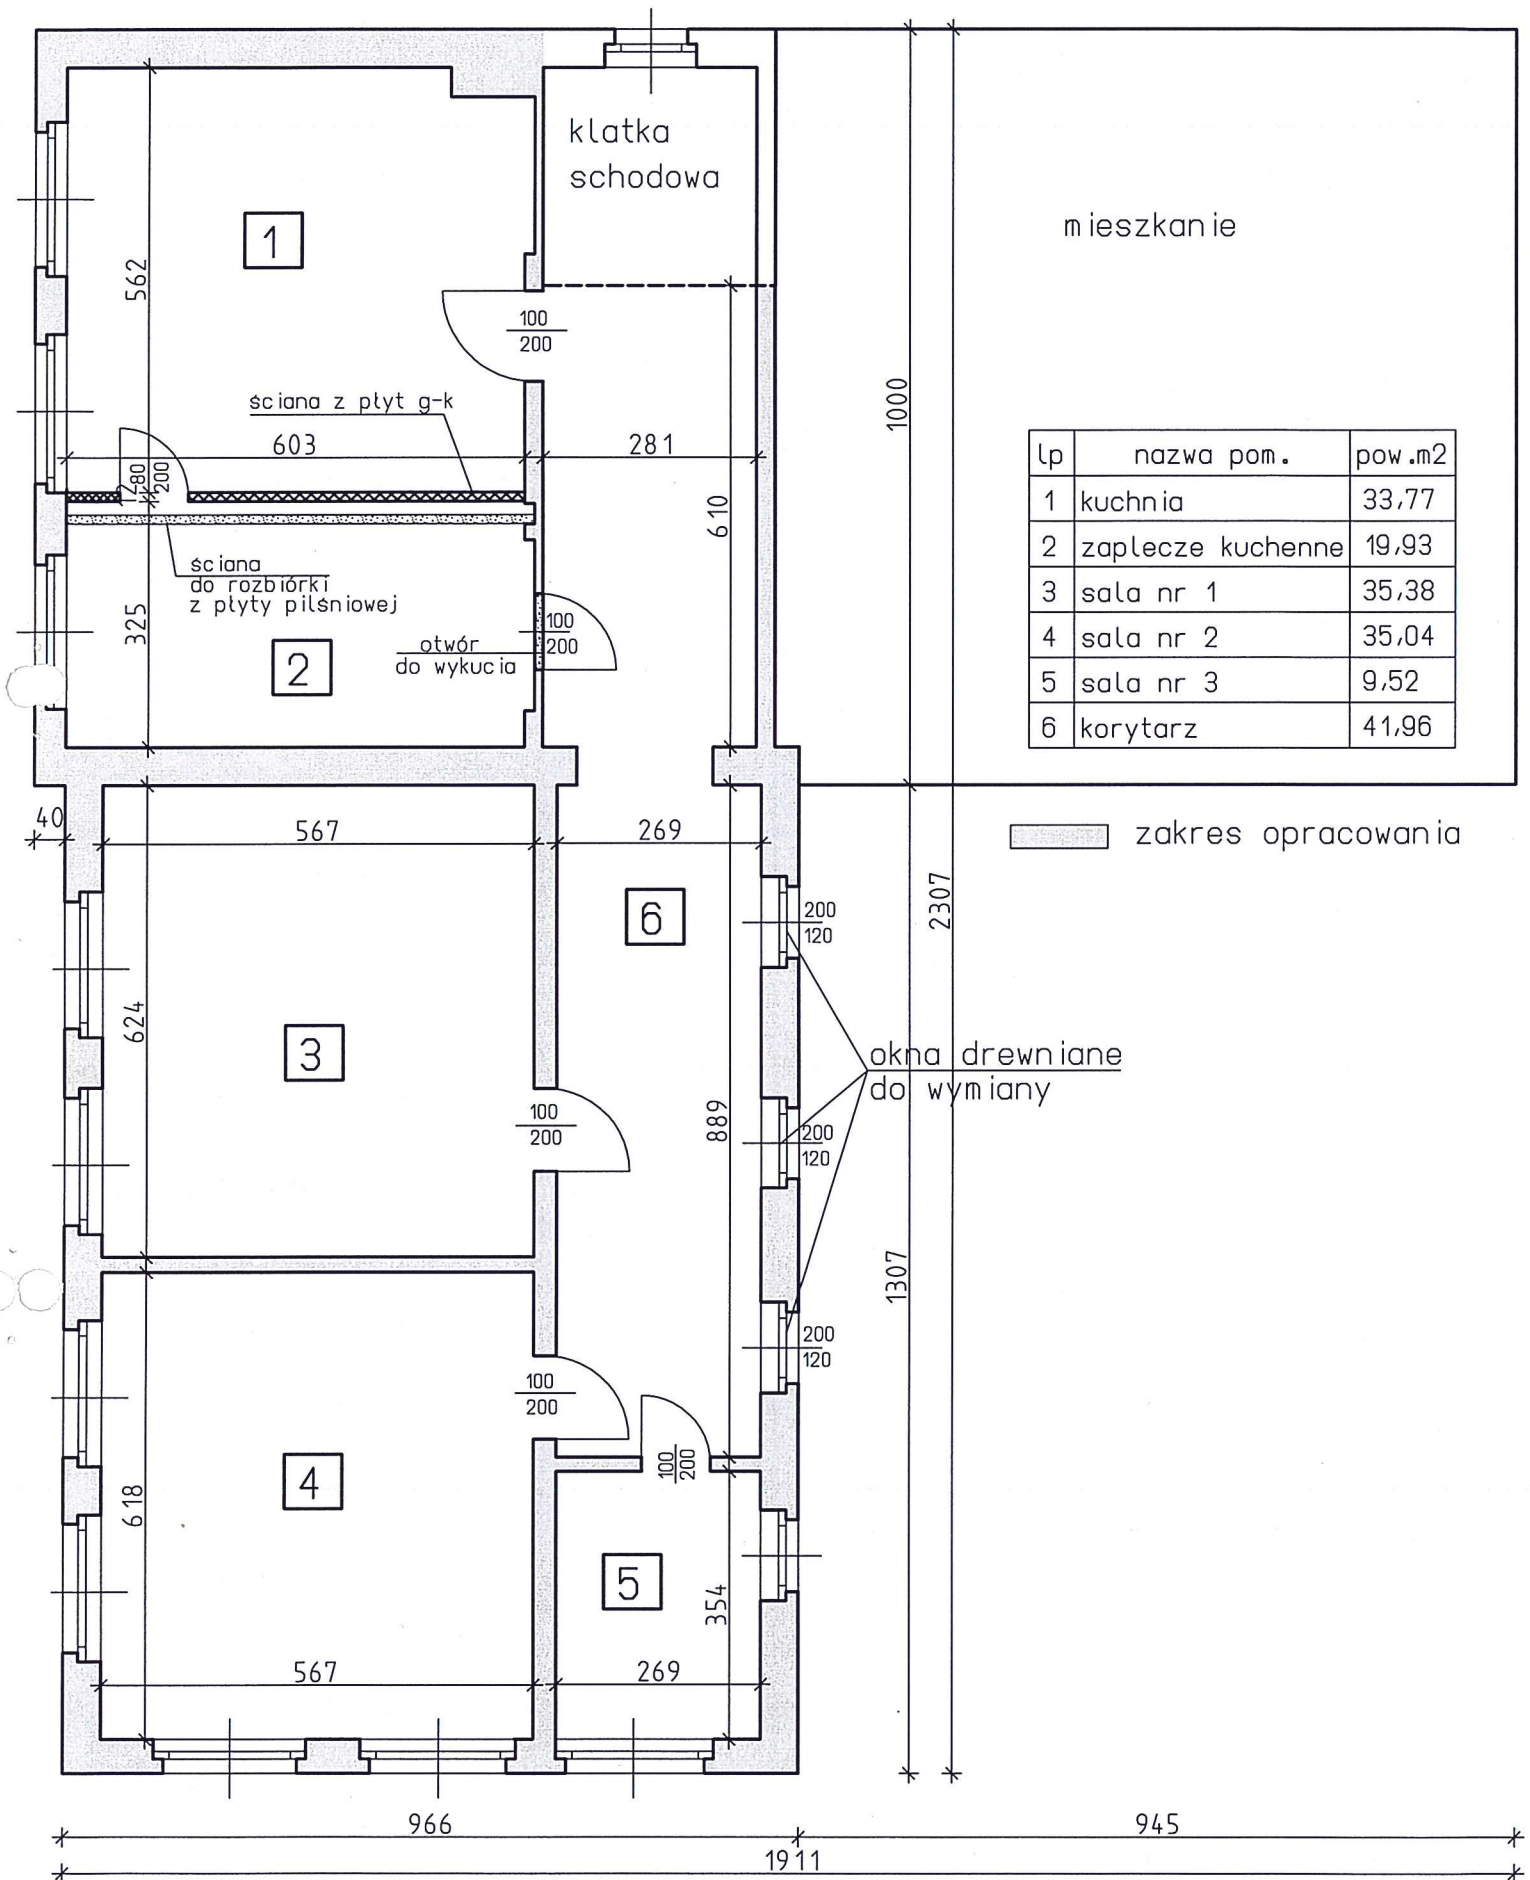

Remont świetlicy  
wiejskiej w Stobnie

Rzut piętra  
skala 1:100